



حديد الحائط الخرساني الخارجى

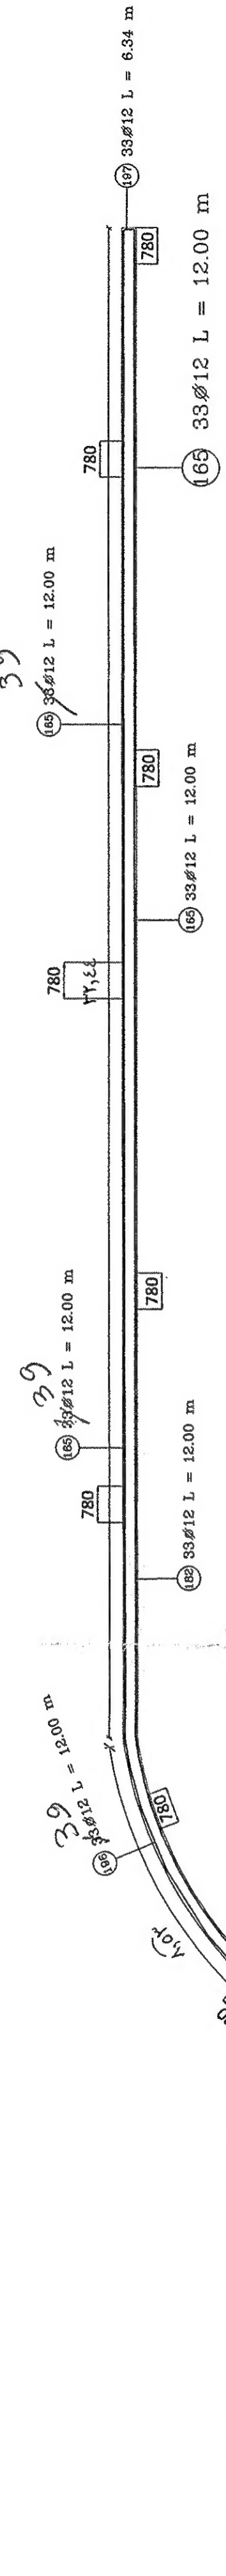


الحديد الافقى (البرندات)

بندھاء صلوات ابو خضیع الاولاد است لا کونہا مکالمہ واصر

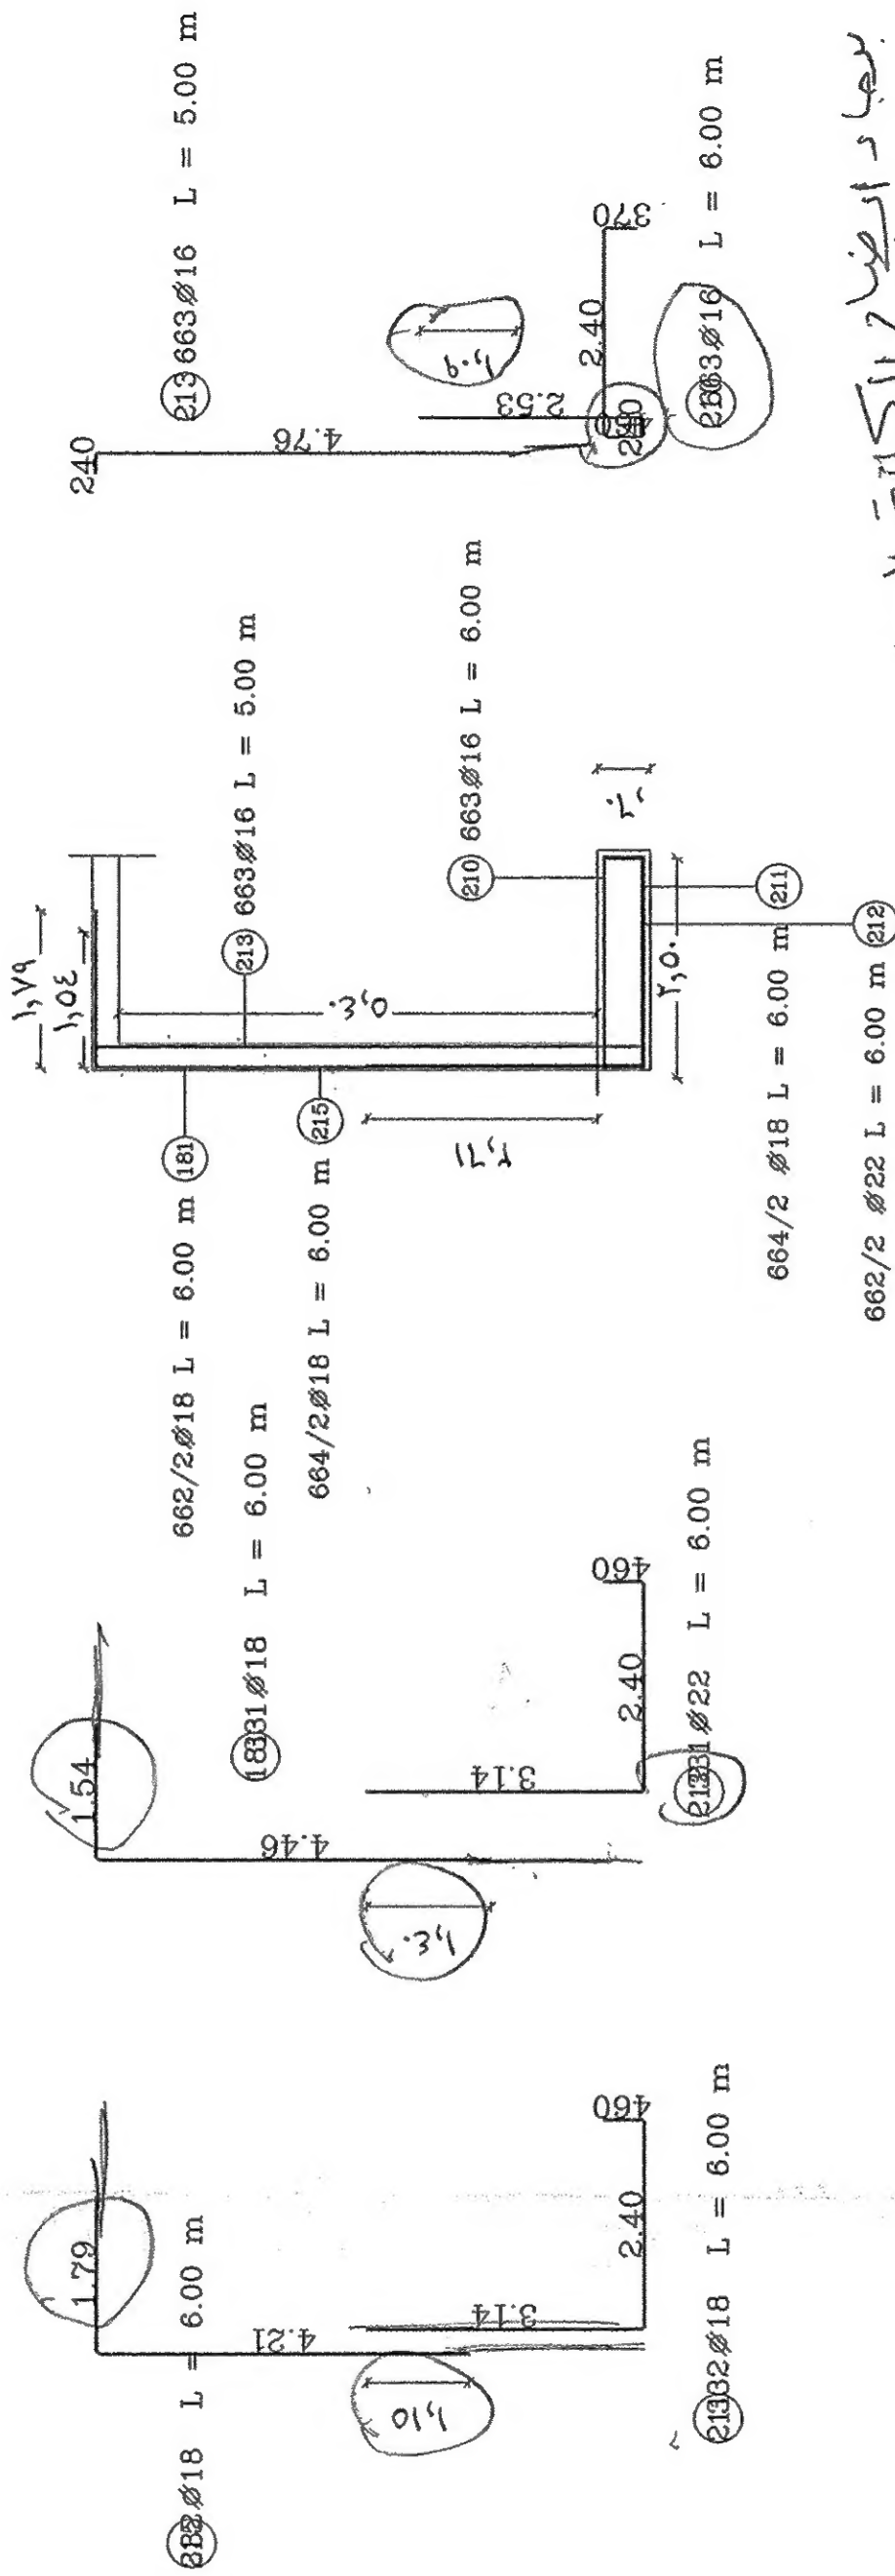


طول الحائط الكلى (طول التوزيع) = ١٣٢,٥٤ م

* يجب تعديل لوحة التقييم الى مسافة
 العرب ٢٣ ولذا تلة التقييم التقييم

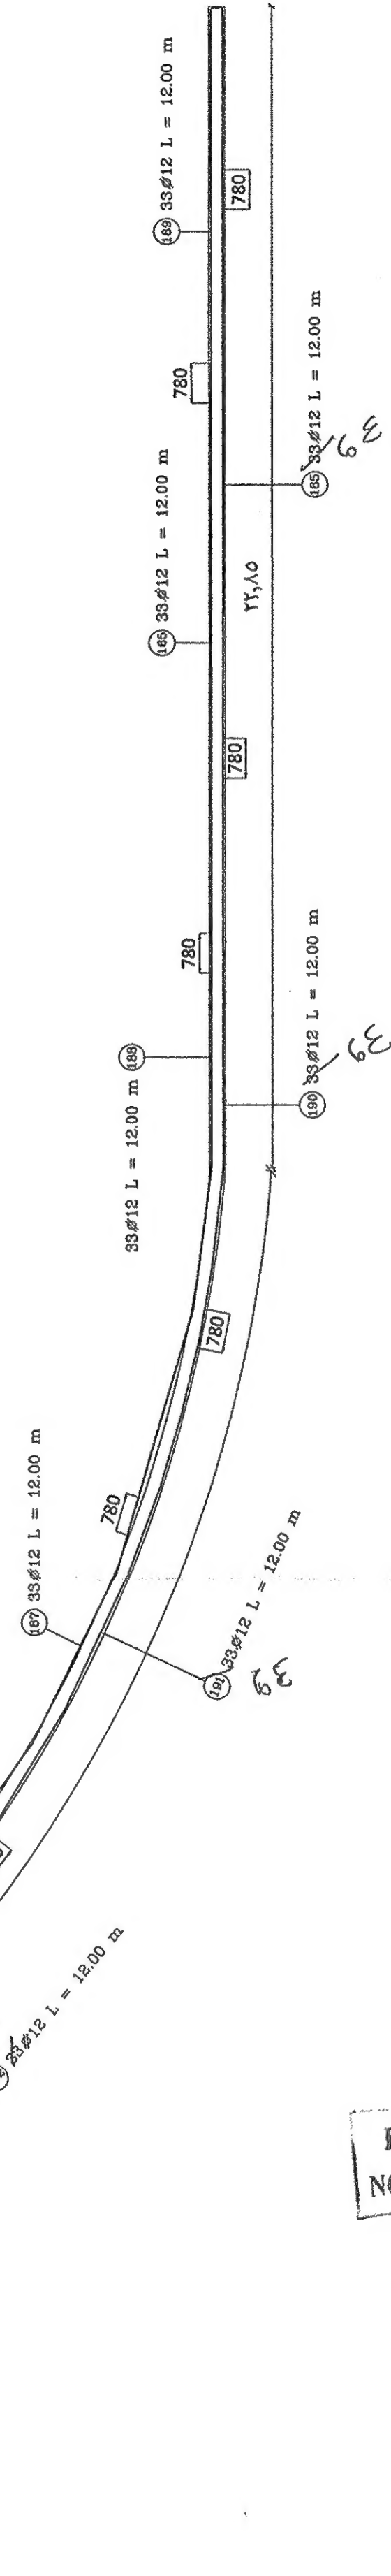

PRELIMINARY
NOT FOR EXECUTION

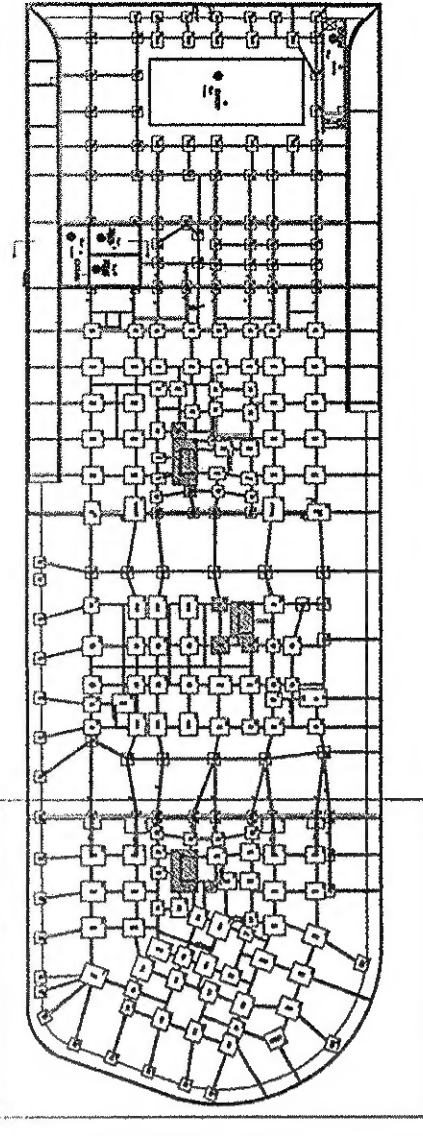

key plan



تنفيذ شركة ايكو



المجموعة الهندسية للاستشارات والتصميمات
د/سمير سيف ، د/شريف أيوب
٢٣ عمارات حدائق العبور - صلاح سالم - القاهرة

اسم المشروع
مدرسة رمسيس - بالعاصمة الادارية
ملك /

اسم اللوحة
حديد القاعدة الشريطية
والحائط الخرسانى الخارجى
منطقة ٤


رقم اللوحة
RAMSIS-SHD-RFT-0003

اصدار
REV00

تاریخ
-10-2023


sheet 1/5

حديد سفلى القاعدة الشريطية فى الاتجاه الطويل (الغطا)

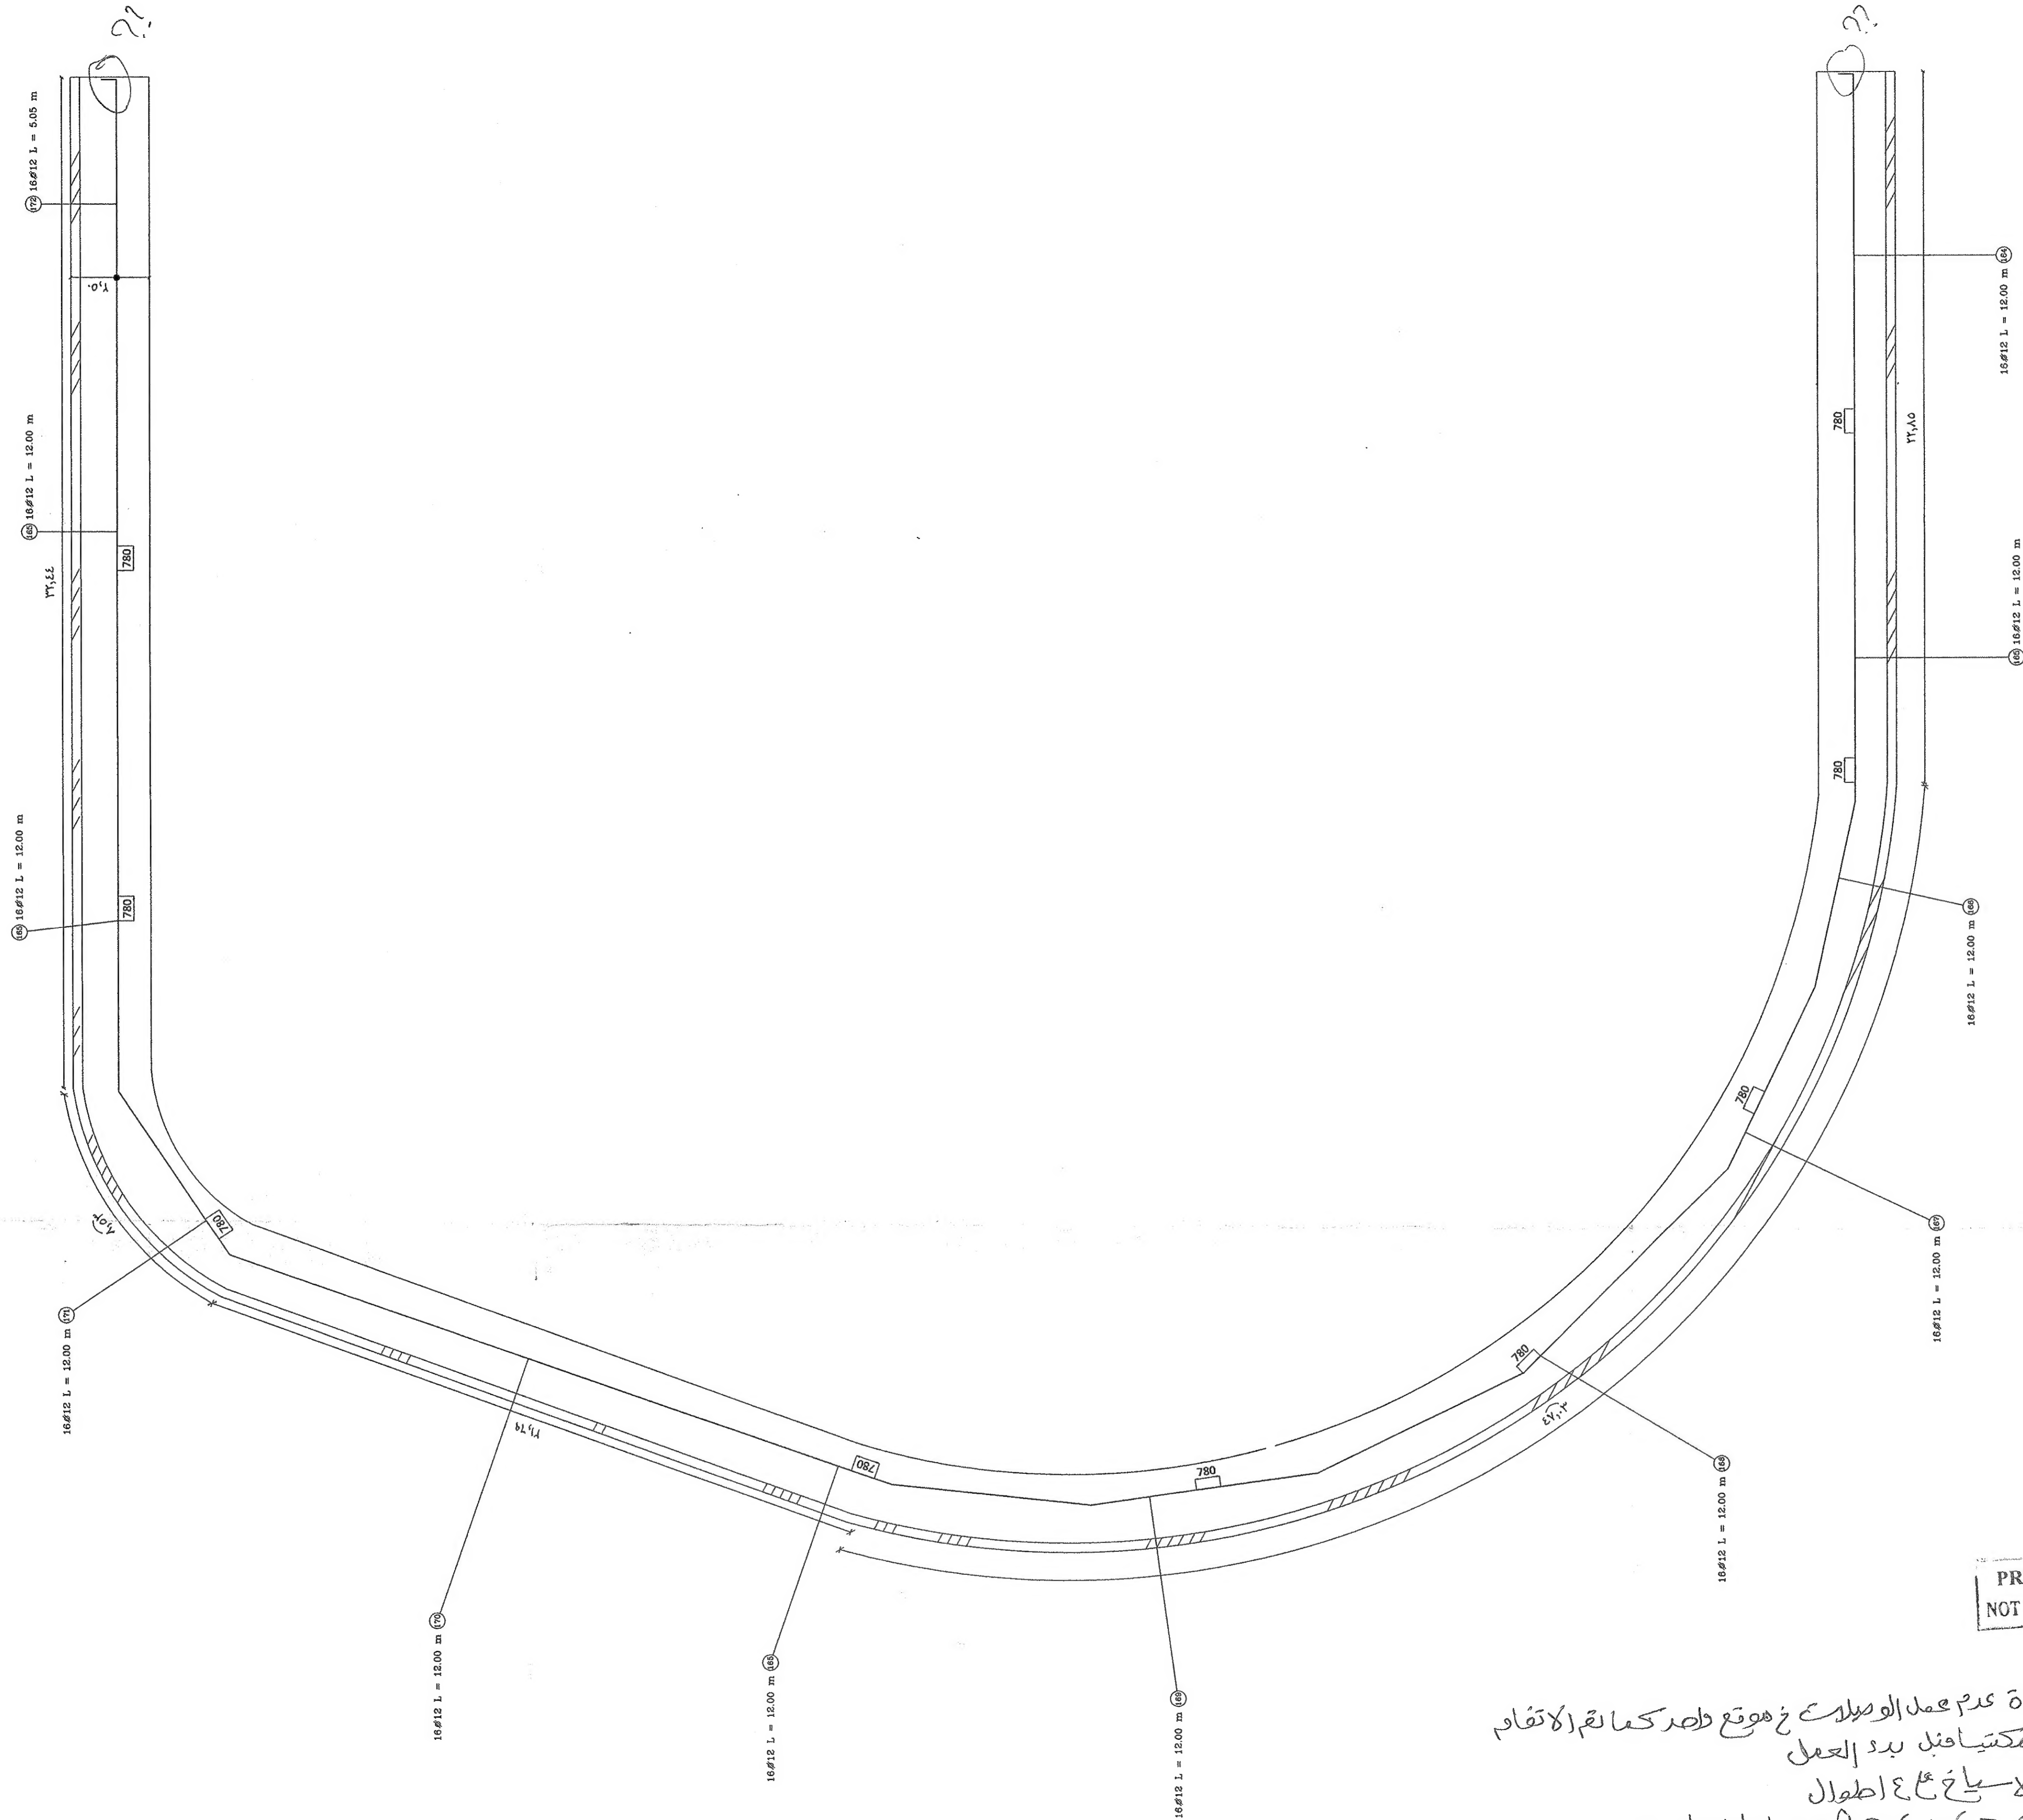

PRELIMINARY
NOT FOR EXECUTION

(*) برجهاد دراجاة عدم عمل الوصلات فى موقع واحد كما تم الاتفاق
على هذا قبل مكتبنا بعد العمل
يتم تصميم الاصلح فى اعطال
على سيد المهاد (٤٤٤٦٨٢٥) وعمل الوصلات

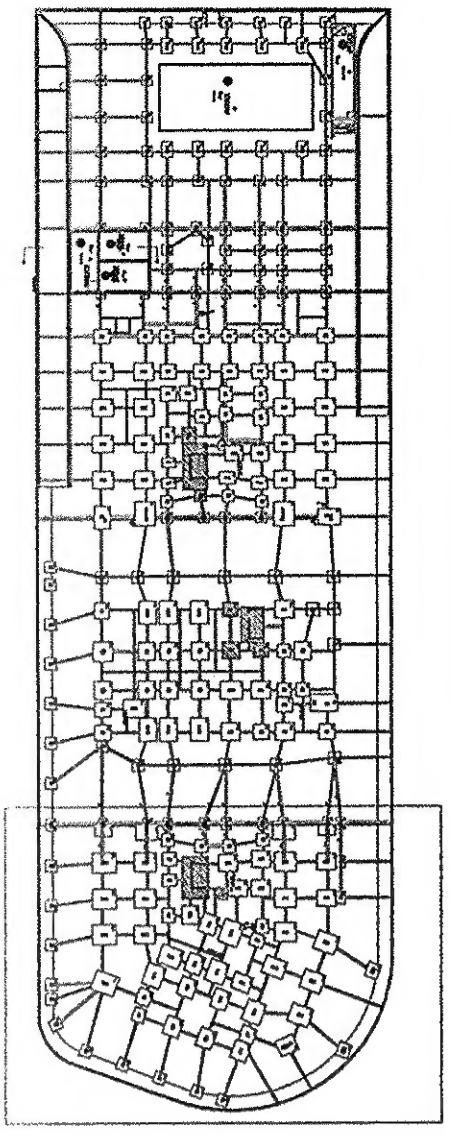

key plan



تنفيذ شركة ايكو

ECAD
GROUP

المجموعة الهندسية للاستشارات والتقييمات
د/سمير سيف د/شريف أبو ب
٢٢ عمارات حدائق الفيور - صلاح سالم - القاهرة

اسم المشروع
مدرسة رئيسيين - بالعاصمة الادارية

ملك /
الامانة العامة لمدارس ستودس النيل الانجلى

اسم اللوحة
حديد القاعدة الشريطية
والحائط الخرساني الخارجى
منطقة ٤



رقم اللوحة
RAMSIS-SHD-RFT-0003

اصدار
REV00

تاريخ
03-10-2023

sheet 2/5

حديد علوى القاعدة الشريطية فى الاتجاه الطويل (الفرش)

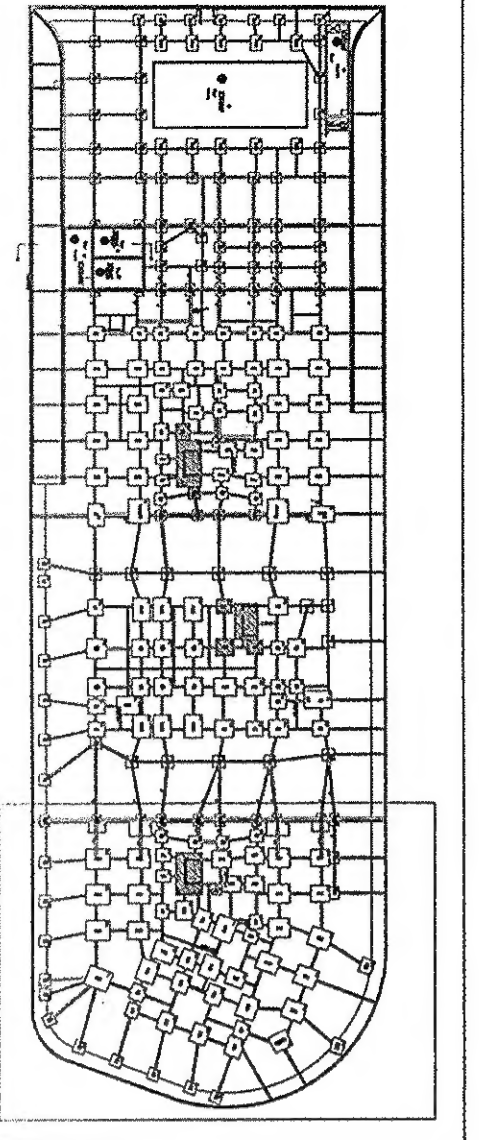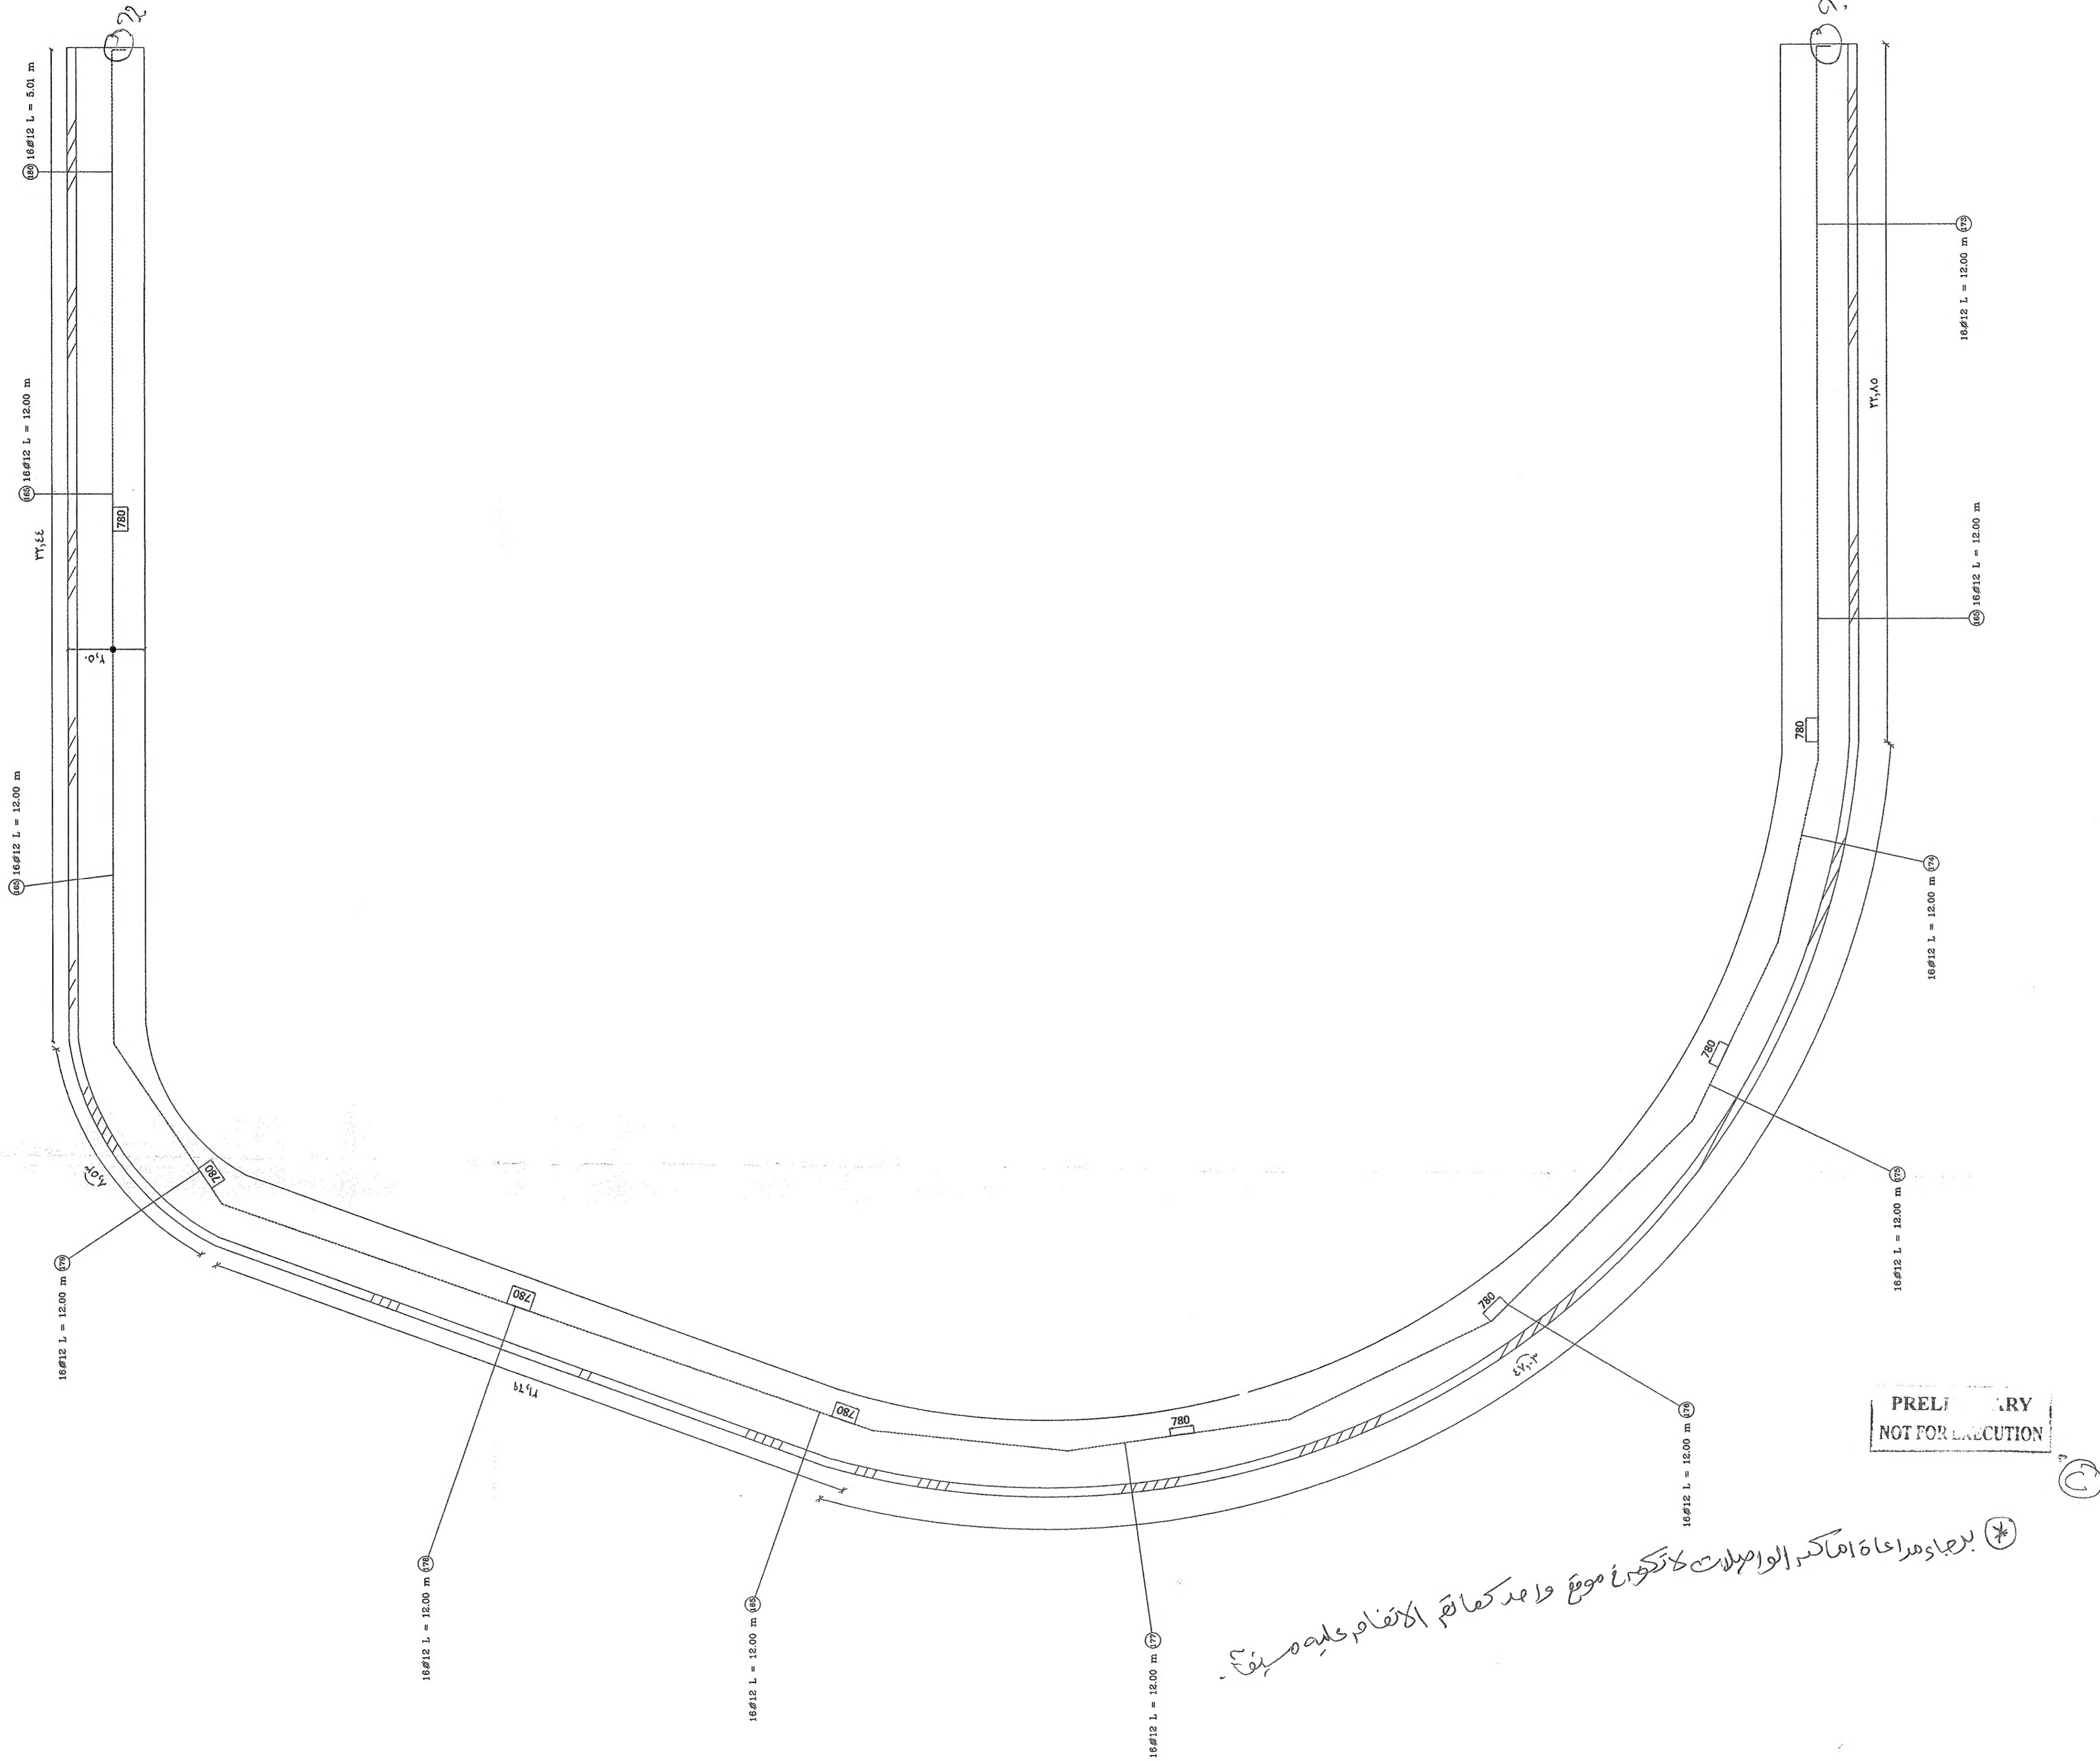

key plan



تنفيذ شركة ايكو



المجموعة الهندسية للاستشارات والتصميمات
د/سمير سيف ، د/شريف أيوب
١٢ عمارات خائف العير - ملاح سالم - القاهرة

اسم المشروع
مدرسة رمسيس - بالعاصمة الادارية
ملك /
الامانة العامة لمدارس سنودس النيل الانجلى

اسم اللوحة
حديد القاعدة الشريطية
والحائط الخرسانى الخارجى
منطقة ع



رقم اللوحة
RANIS-SHD-RFT-0003

اصدار
REV00

تاريخ
03-10-2023

sheet 3/5

جنگل کا سی

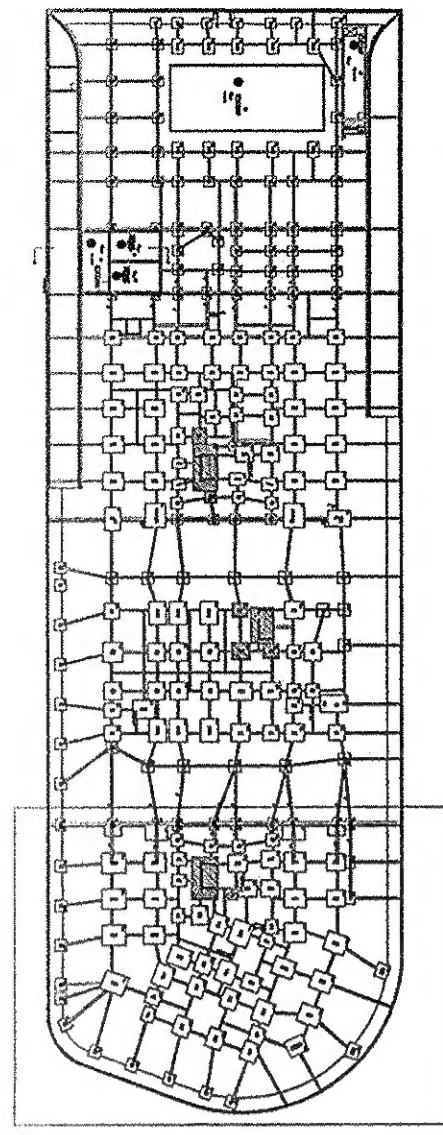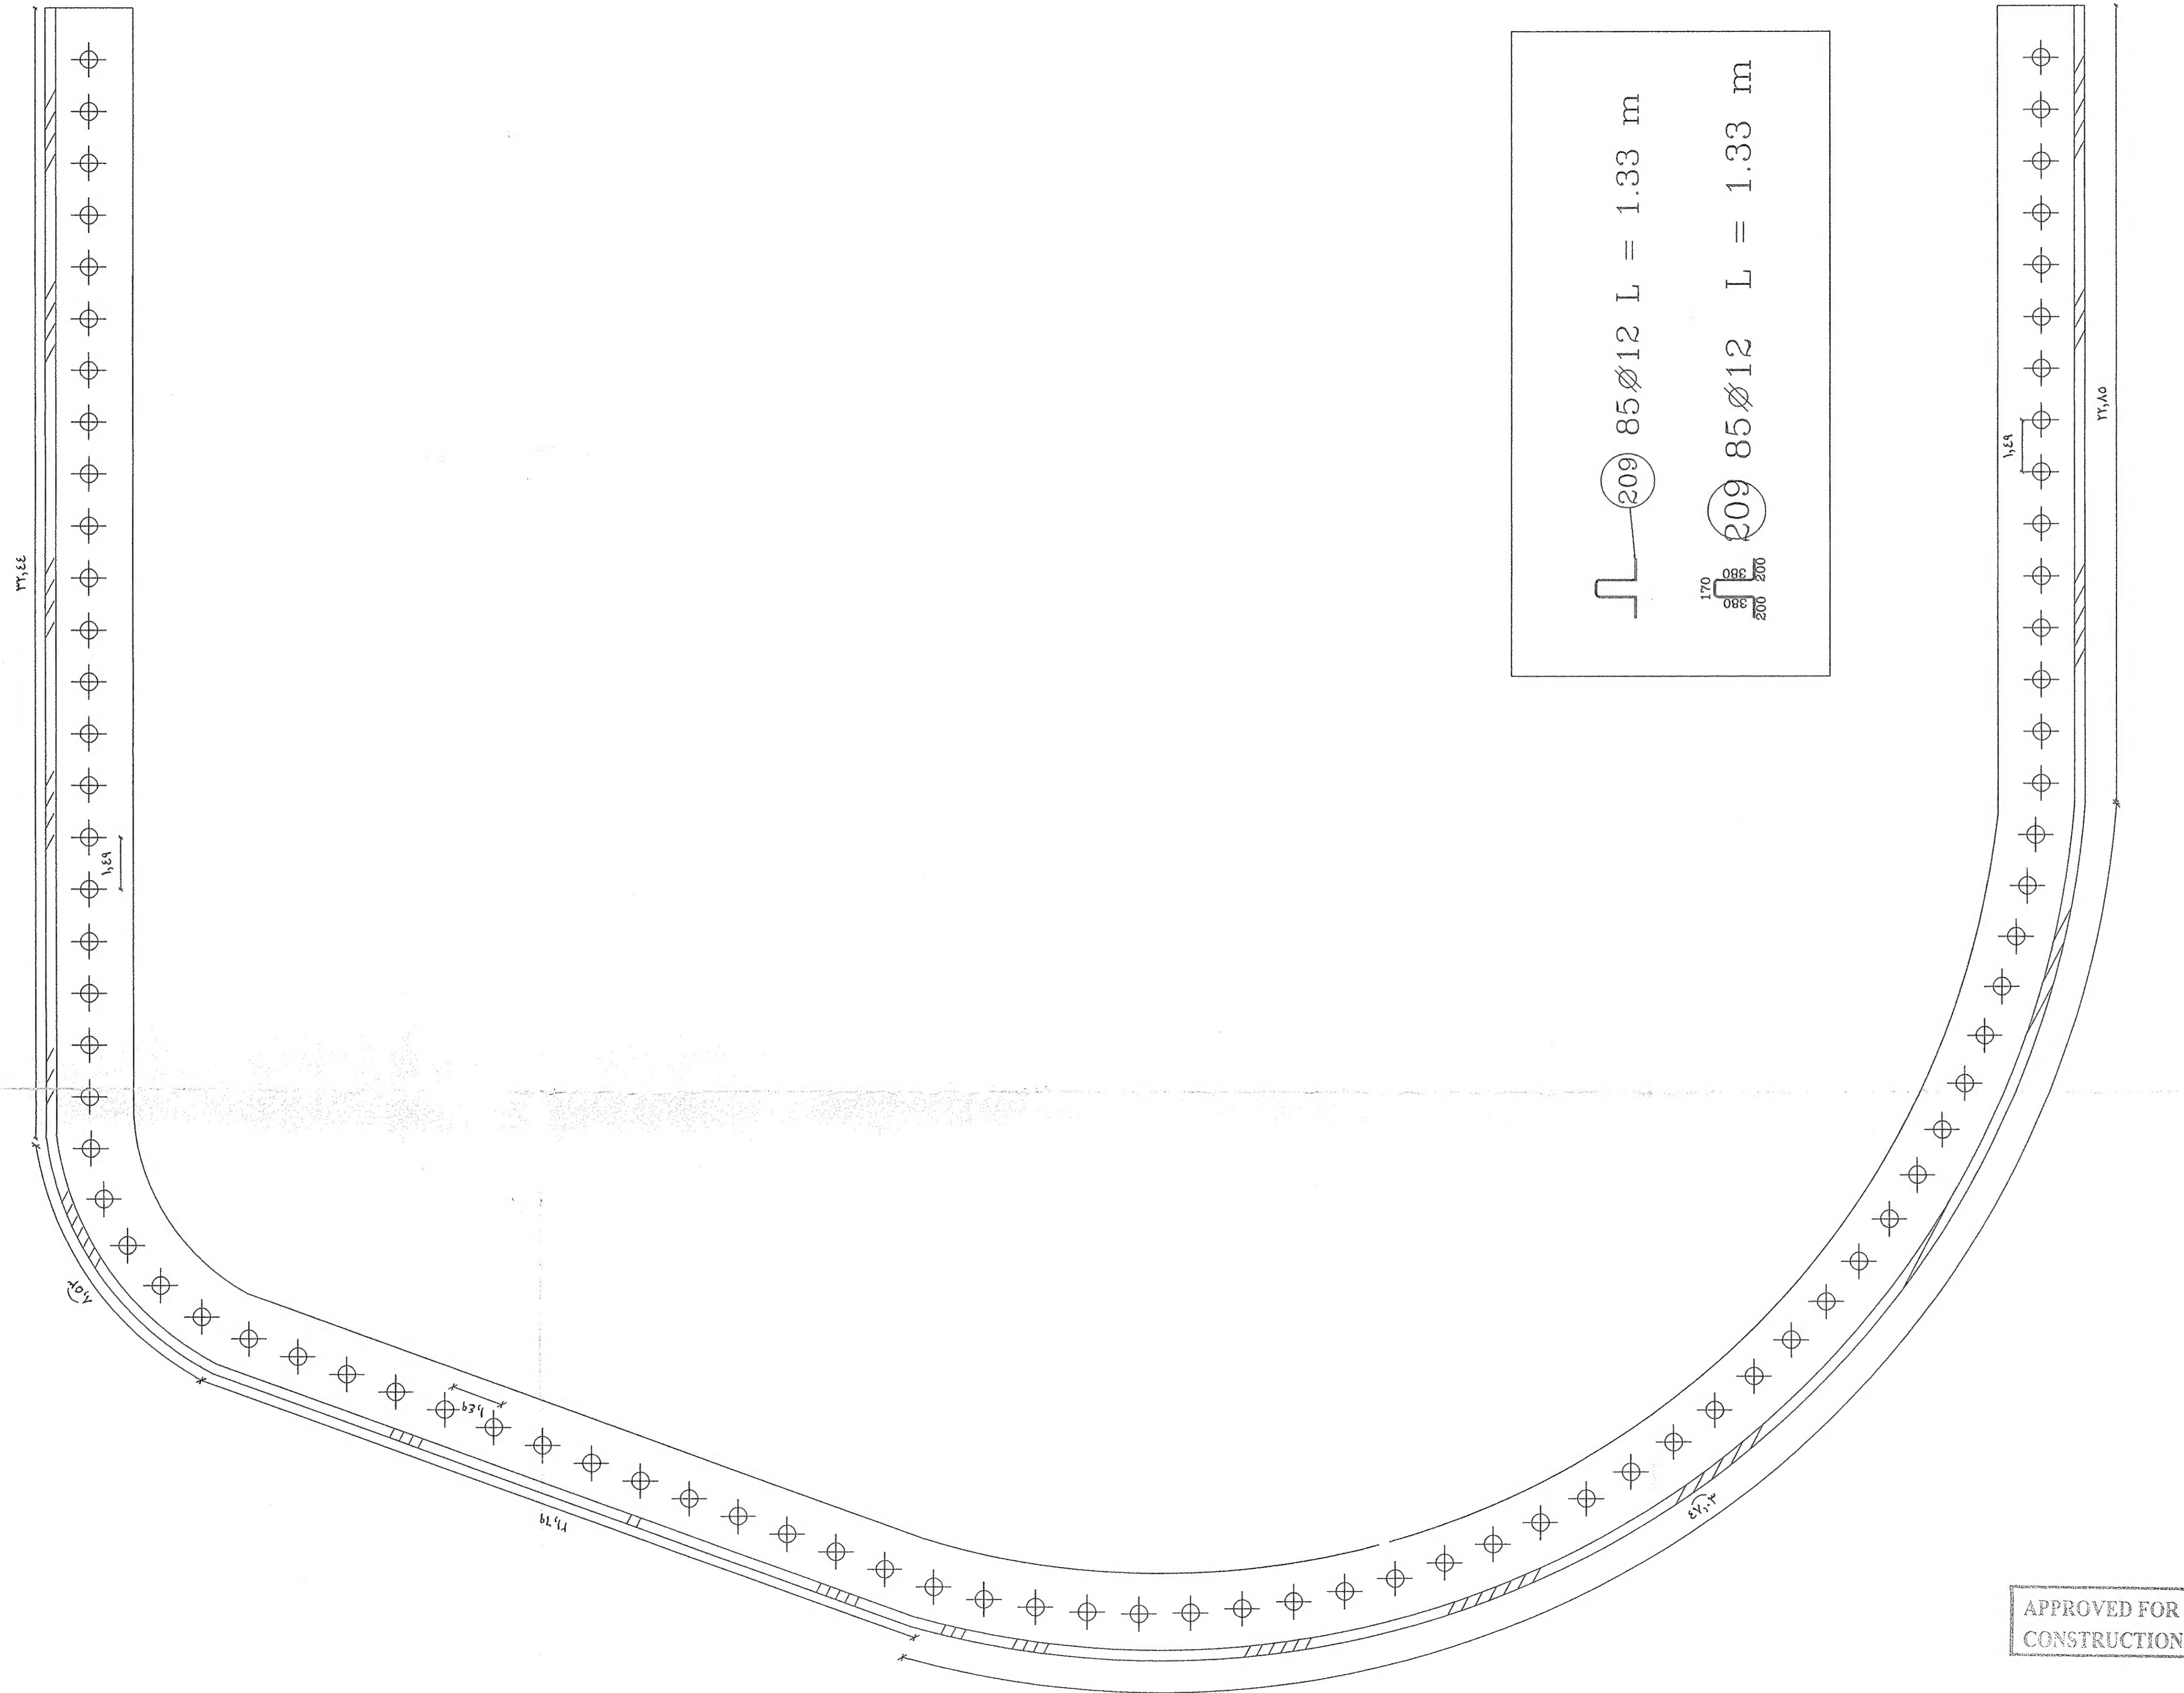

key plan



تنفيذ شركة ايكو



المجموعة الهندسية للاستشارات والتصميمات
د/سمير سيف ، د/شريف أيوب
٢٢ عمارات حدائق الفيور - صلاح سالم - القاهرة

اسم المشروع
مدرسة رمسيس - بالعاصمة الادارية
ملك /

الامانة العامة لمدارس سنودس النيل النجيبى

اسم اللوحة
حديد القاعدة الشريطية
والحائط الخرسانى الخارجى
منطقة ع

رقم اللوحة
RAMSIS-SHD-RFT-0003



اصدار
REV00

تاریخ
03-10-2023

sheet 4/5

APPROVED FOR
CONSTRUCTION

الحديد الجانبي للقاعدة الشريطية

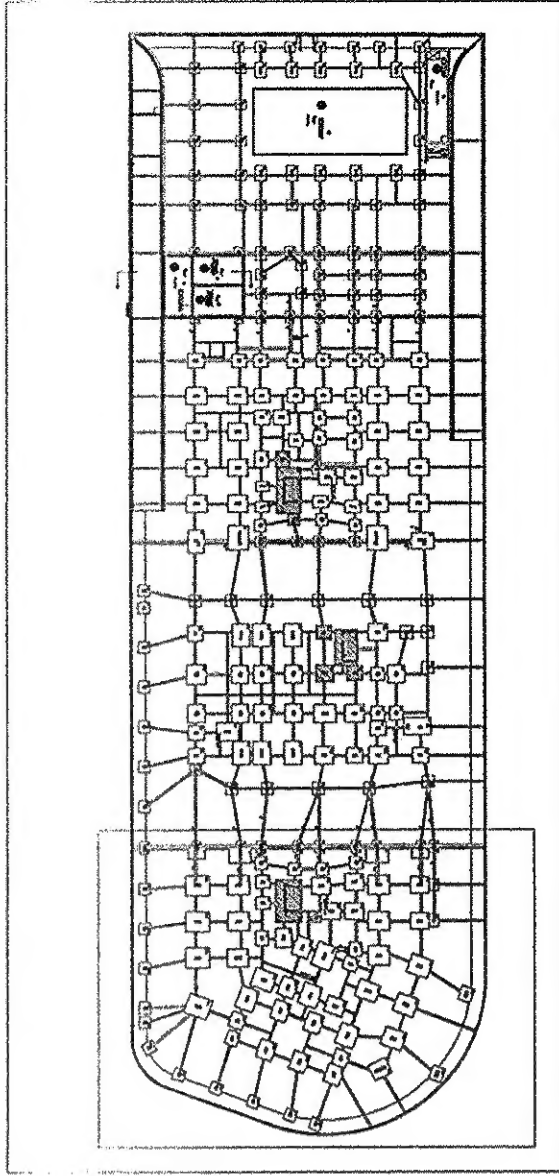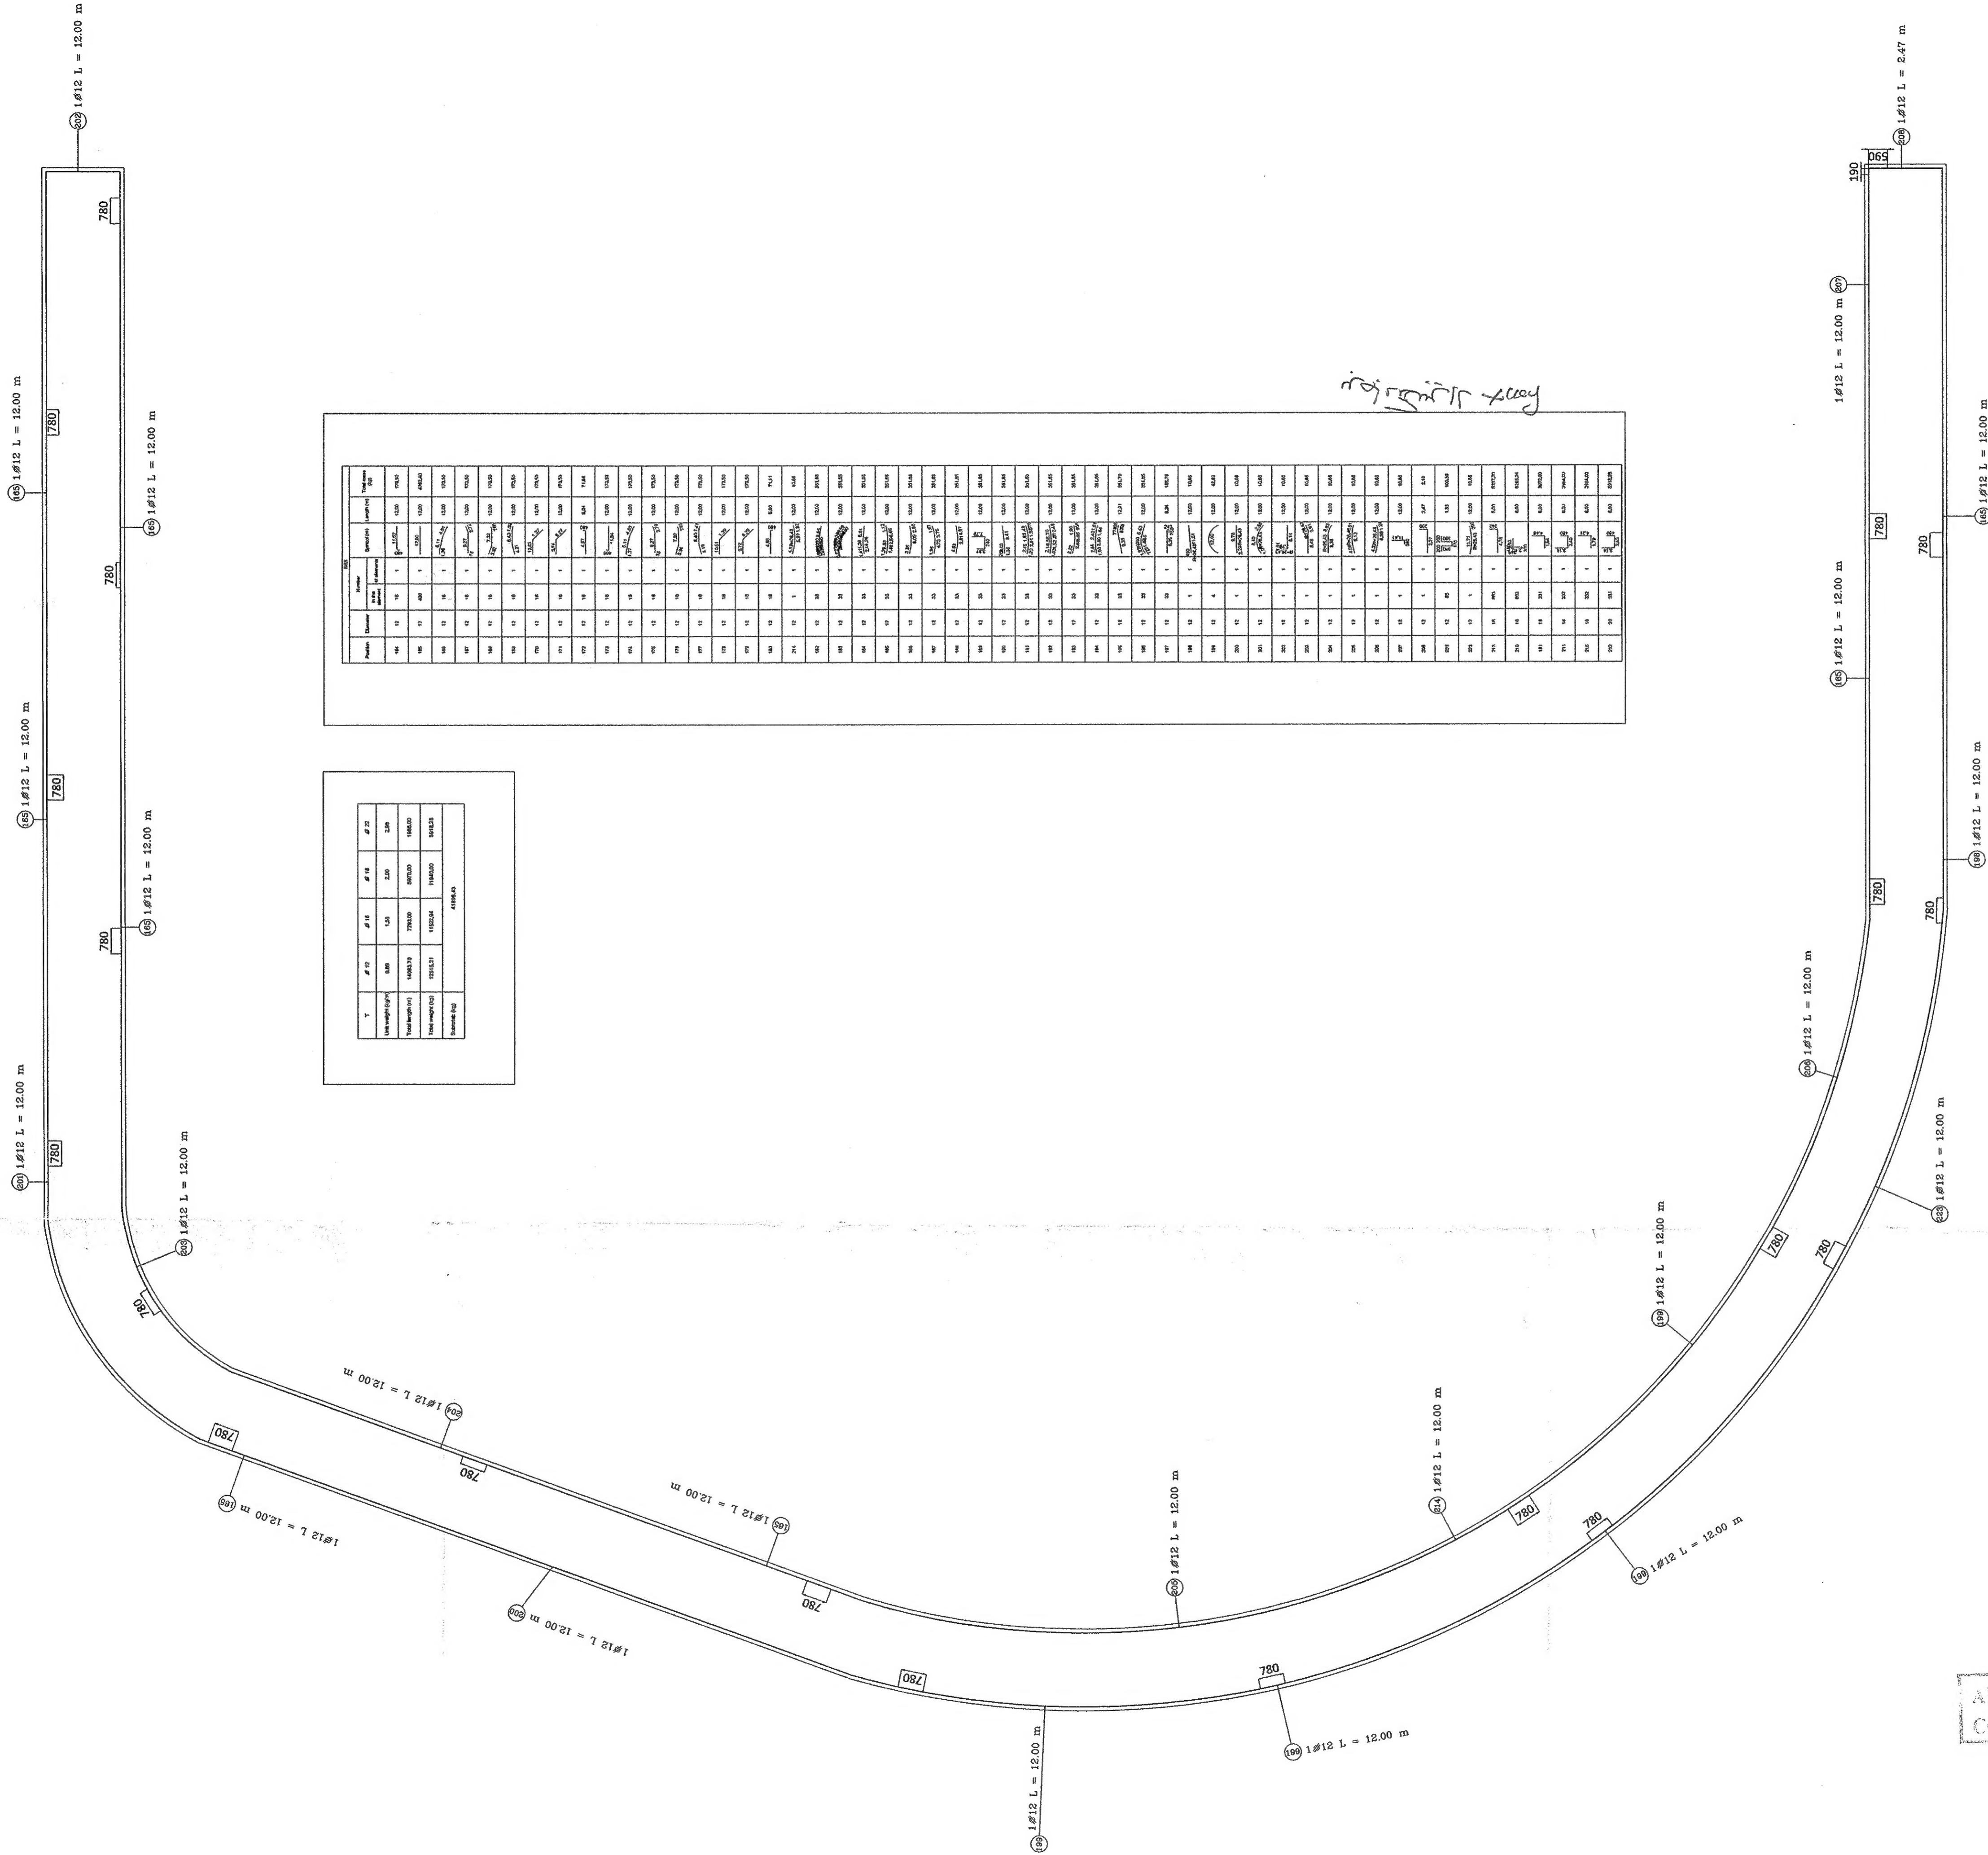

key plan



تنفيذ شركة ايكو



المجموعة الهندسية للاستشارات والتصميمات
د/سمير سيف , د/شريف أيوب
٢٢ عمارات خنادق العبور - ملاح سالم - القاهرة

اسم المشروع
مدرسة رسميس - بالعاصمة الادارية
ملك /
الامانة العامة لمدارس سنودس النيل الانجلى

اسم اللوحة
حديد القاعدة الشريطية
والحائط الخرساني الخارجى
منطقة ع

رقم اللوحة
RAMSIS-SHD-RFT-0003

اصدار
REV00

تاريخ
03-10-2023

sheet 5/5

٢٢/١٠/٢٠٢٣